



特記	一級建築士事務所 知事登録 第(25)-10741号	製図 検印 承認	工事名称	甘藷キュアリング貯蔵庫工事	縮尺	1/150
	野口建築設計室 大臣登録 第190351号 野口宗八		図面名称	平面図	図面番号	

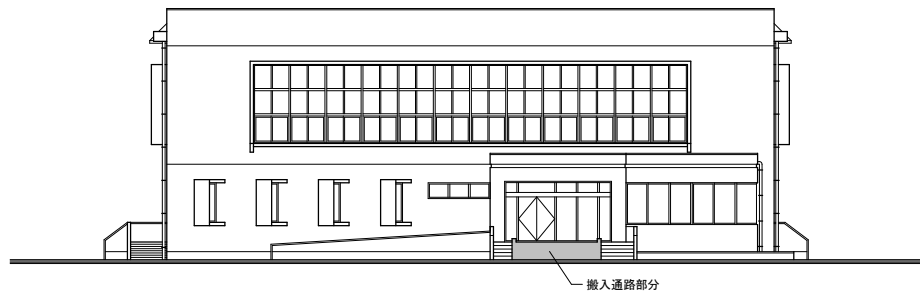

南立面図 1/100

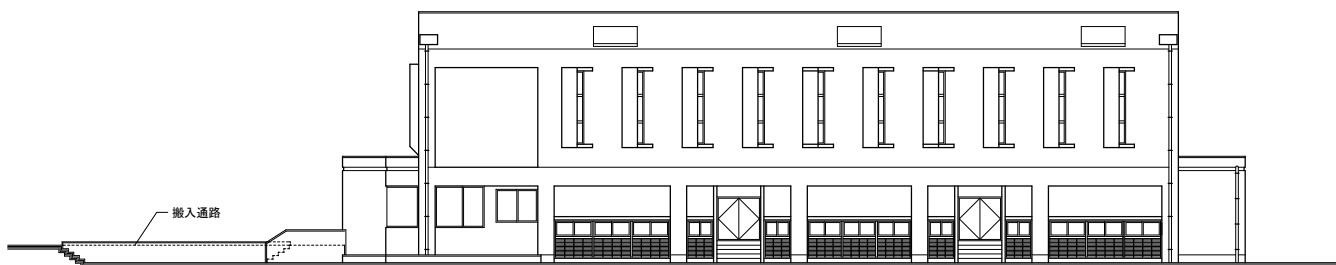


東立面図 1/200


特記	一級建築士事務所 知事登録 第(25)-10741号	製図	検印	承認	工事名称	甘藷キュアリング貯蔵庫工事	縮尺	1/200
	野口建築設計室 大臣登録 第190351号 野口宗八				図面名称	立面図	図面番号	

仕様明細


パネル	DE型	パネル厚さ=77mm CH=5950mm	
組立方式		現地にてボルト結合	
主要材料	表面材	内外：カラー鋼板ソフトアイボリー	
	断熱材	硬質ポリウレタンフォーム（注入発泡）	
	枠材	硬質塩化ビニル型材	
	シール材	シリコンシーラー	
	天井補強梁	軽量リップC型钢	
	ベース	樹脂ベース（床ナシタイプ）	一式
加工	切欠開口	(2800 x 3000) テープ巻き	5個

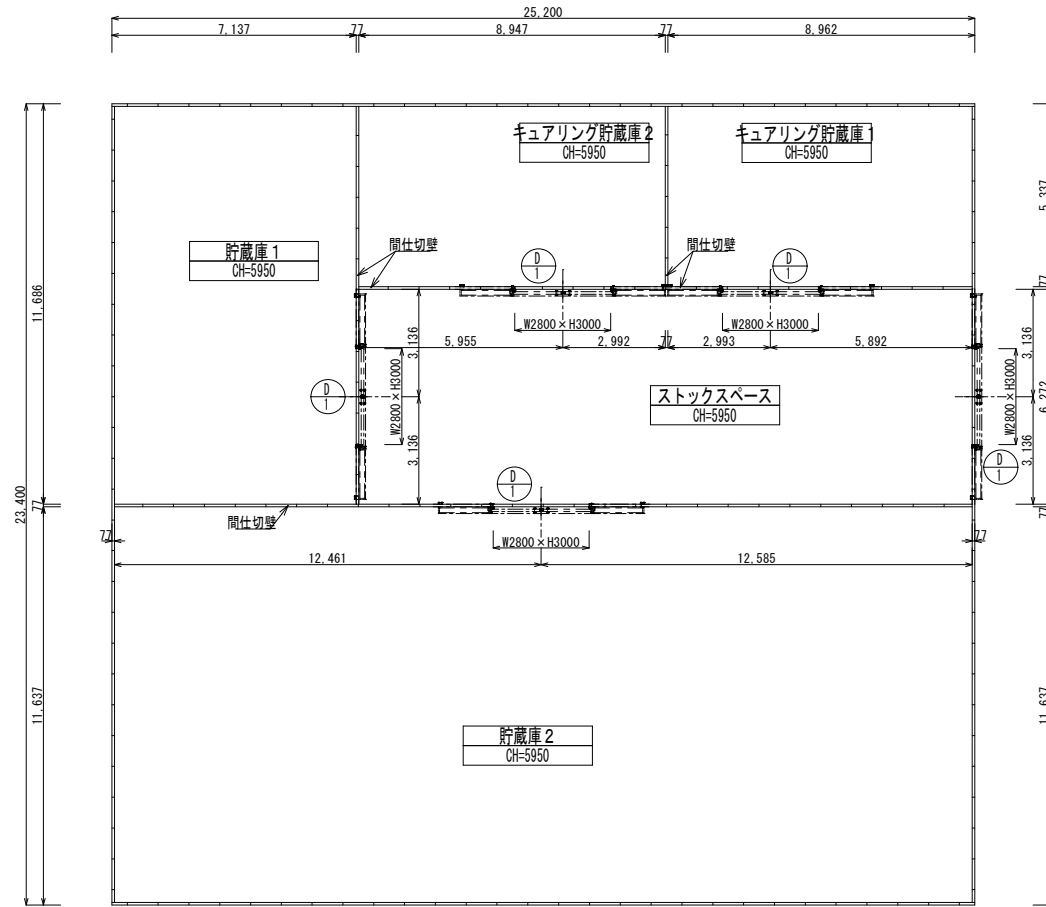

特記	一級建築士事務所 知事登録 第(25)-10741号	製図	検印	承認	工事名称	甘藷キュアリング貯蔵庫工事	縮尺	1/150
	野口建築設計室 大臣登録 第190351号 野口宗八				図面名称	パネル平面図	図面番号	


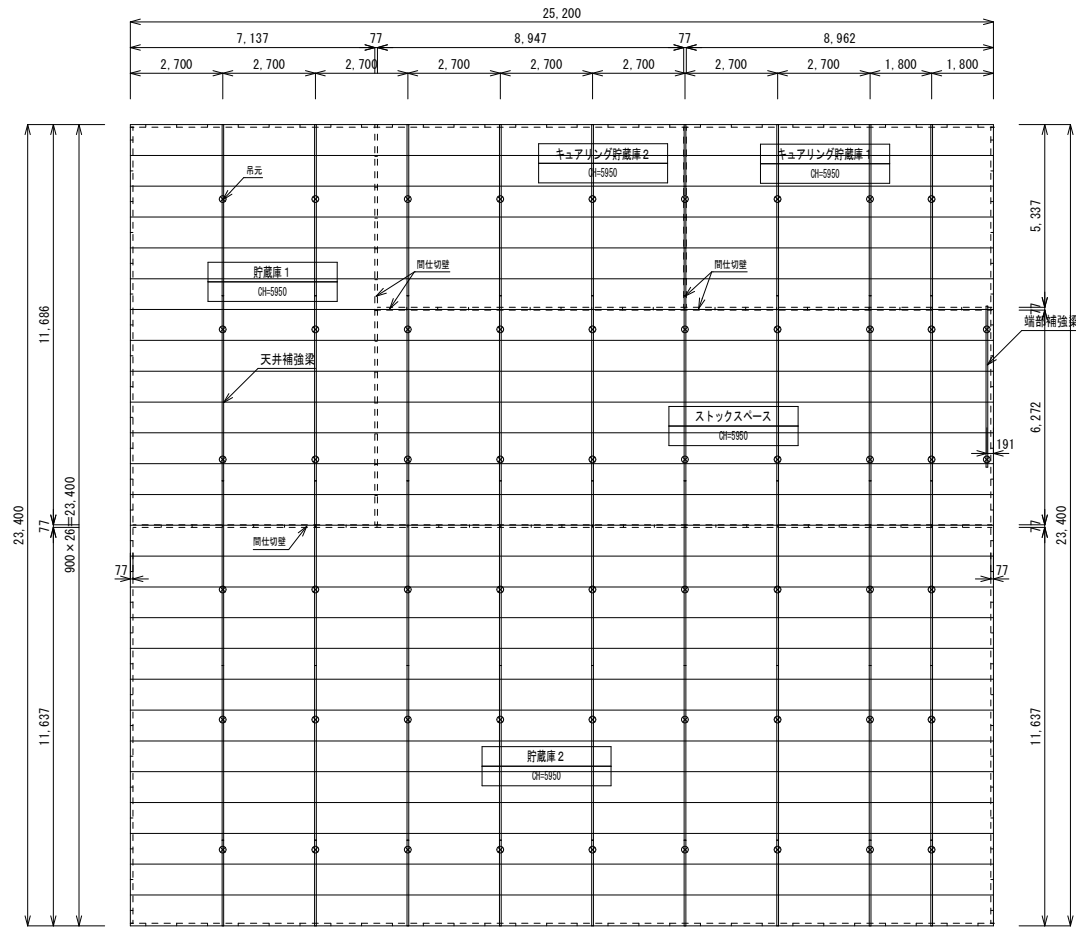


特記	一級建築士事務所 知事登録 第(25)-10741号	製図	検印	承認	工事名称	甘藷キュアリング貯蔵庫工事	縮尺	1/150
	野口建築設計室 大臣登録 第190351号 野口宗八				図面名称	天井伏図	図面番号	

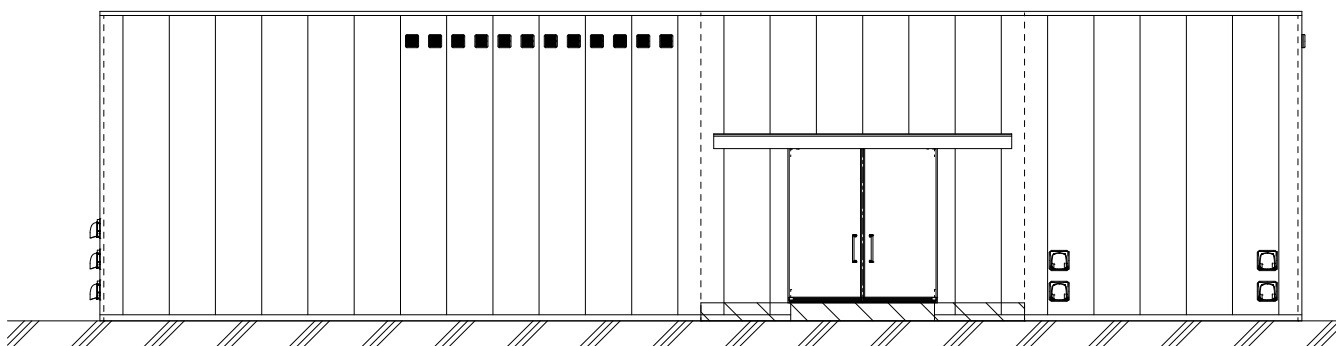

キュアリング貯蔵庫床必要機能  
 防湿機能  
 断熱機能



特記	一級建築士事務所 知事登録 第(25)-10741号	製図	検印	承認	工事名称	甘藷キュアリング貯蔵庫工事	縮尺	1/100
	野口建築設計室 大臣登録 第190351号 野口宗八				図面名称	床工事概略図	図面番号	

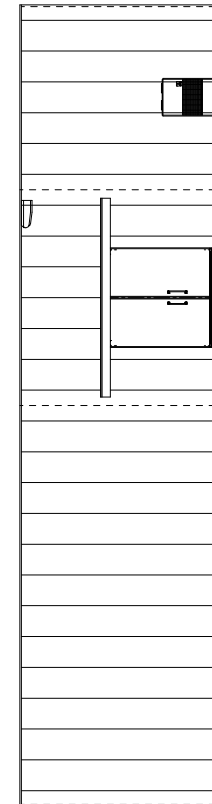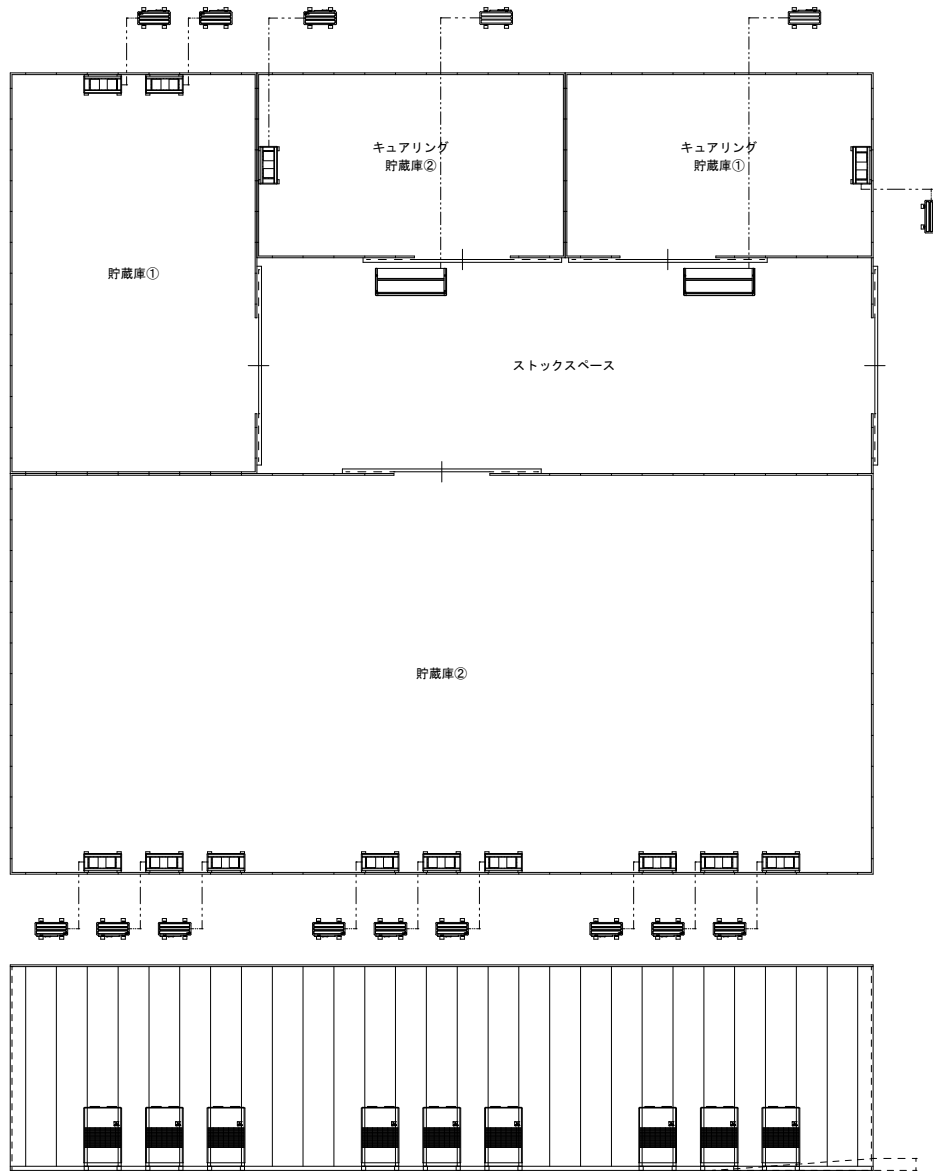

加温設備設置台数

キュアリング貯蔵庫 1	1 台
キュアリング貯蔵庫 2	1 台
貯蔵庫 1	2 台
貯蔵庫 2	9 台
ストックスペース	2 台
温度保持能力	
キュアリング時 : 31~33℃	
貯蔵時 : 13~14℃	



特記	一級建築士事務所 知事登録 第(25)-10741号 野口建築設計室 大臣登録 第190351号 野口宗八	製図	検印	承認	工事名称	甘藷キュアリング貯蔵庫工事	縮尺	1/150
					図面名称	加温設備概略	図面番号	

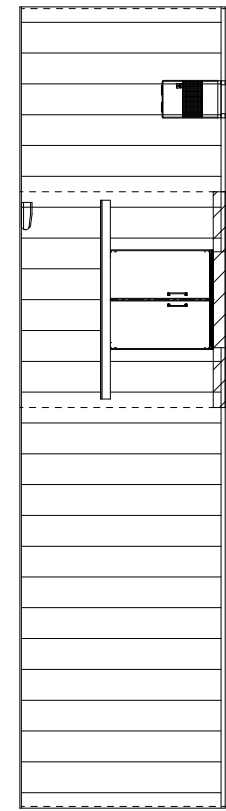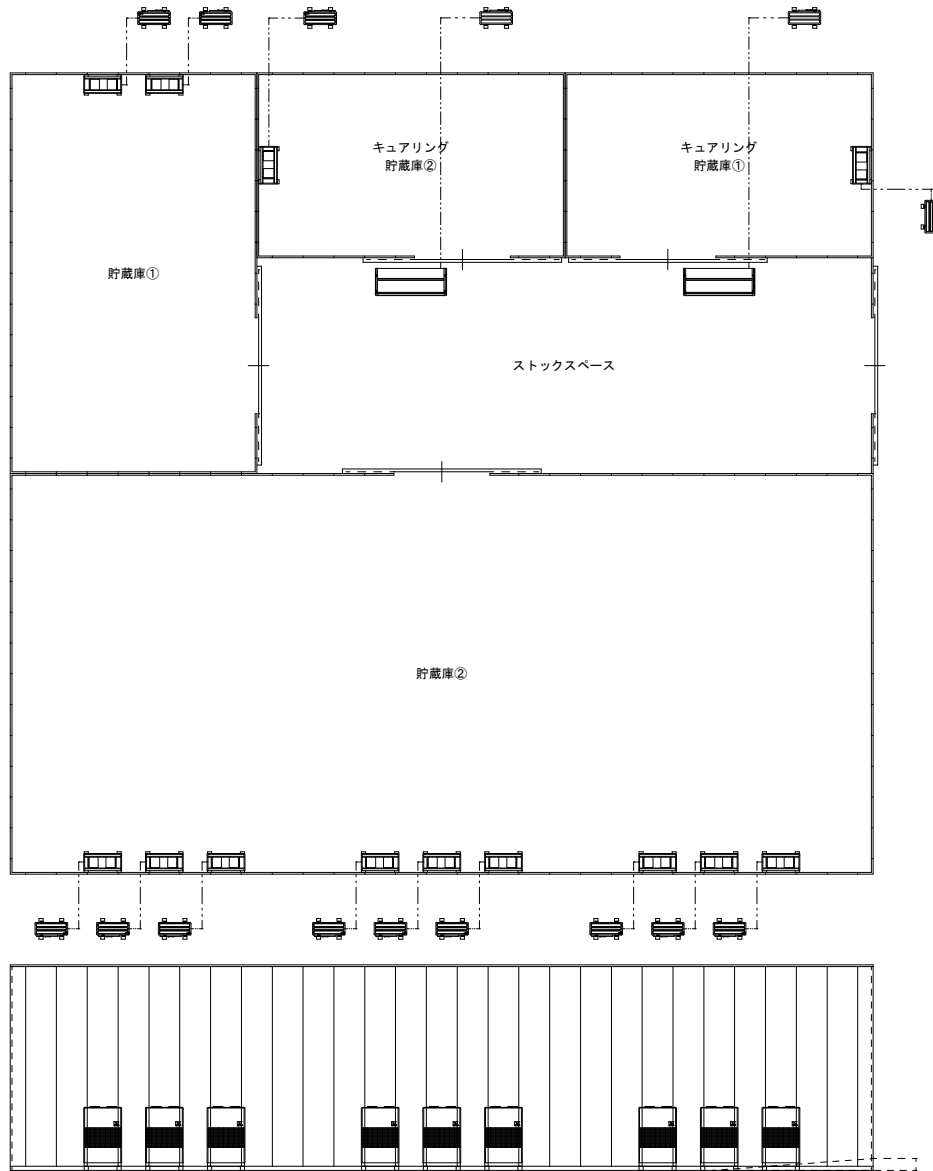

冷却設備設置台数

キュアリング貯蔵庫 1	1 台
キュアリング貯蔵庫 2	1 台
貯蔵庫 1	2 台
貯蔵庫 2	9 台
ストックスペース	2 台
温度保持能力	
キュアリング時 : 31~33℃	
貯蔵時 : 13~14℃	

特記	一級建築士事務所 知事登録 第(25)-10741号 野口建築設計室 大臣登録 第190351号 野口宗八	製図	検印	承認	工事名称	甘藷キュアリング貯蔵庫工事	縮尺	1/150
					図面名称	冷却設備概略	図面番号	

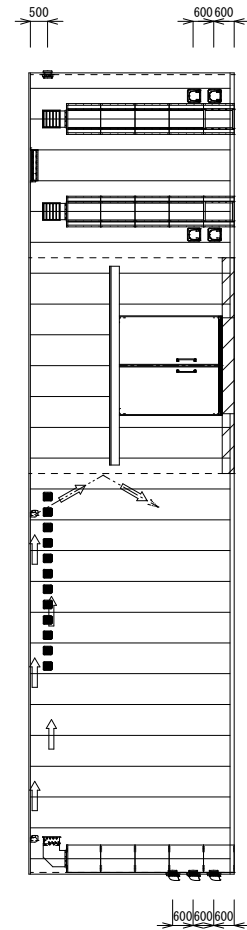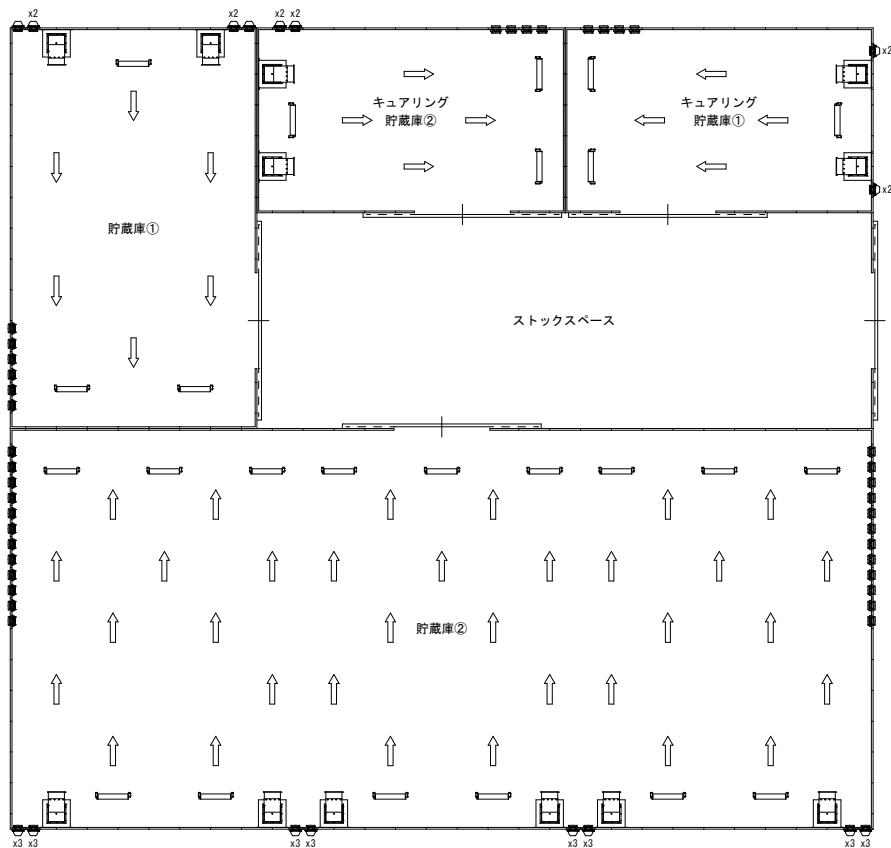

搬送装置設置台数


キュアリング貯蔵庫 1	2 箇所
キュアリング貯蔵庫 2	2 箇所
貯蔵庫 1	4 箇所
貯蔵庫 2	1 2 箇所
ストックスペース	--

エア搬送装置設置台数



キュアリング貯蔵庫 1	3 台
キュアリング貯蔵庫 2	3 台
貯蔵庫 1	3 台
貯蔵庫 2	1 5 台
ストックスペース	--

換気装置設置台数

キュアリング貯蔵庫 1	8 台
キュアリング貯蔵庫 2	8 台
貯蔵庫 1	1 2 台
貯蔵庫 2	4 8 台
ストックスペース	--

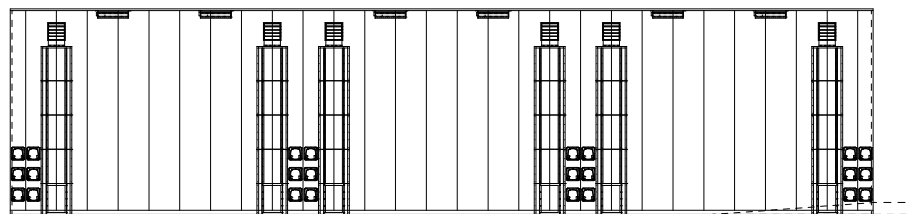


特記	一級建築士事務所 知事登録 第(25)-10741号 野口建築設計室 大臣登録 第190351号 野口宗八	製図	検印	承認	工事名称	甘藷キュアリング貯蔵庫工事	縮尺	1/150
					図面名称	循環設備概略	図面番号	

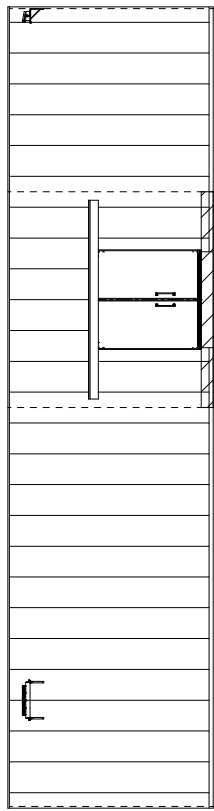
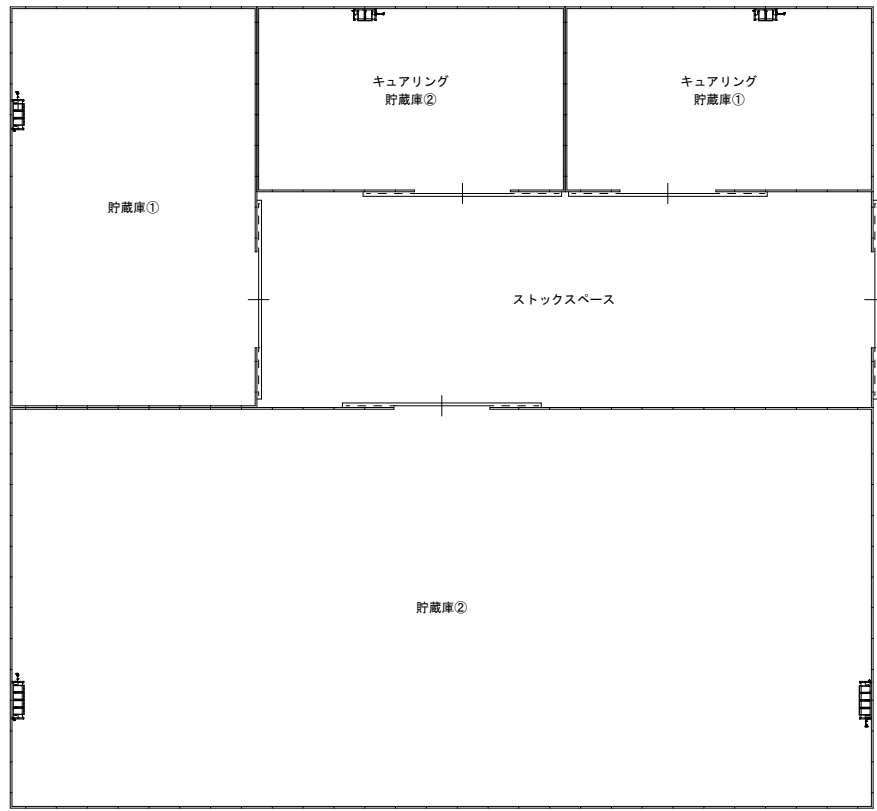


加湿設備設置台数

キュアリング貯蔵庫 1	1 台
キュアリング貯蔵庫 2	1 台
貯蔵庫 1	1 台
貯蔵庫 2	2 台
ストックスペース	—
湿度保持能力	
キュアリング時：90～95%	
貯蔵時：80～95%	

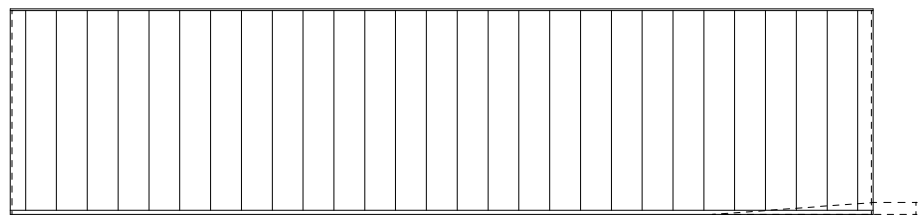


特記	一級建築士事務所 知事登録 第(25)-10741号 野口建築設計室 大臣登録 第190351号 野口宗八	製図	検印	承認	工事名称	甘藷キュアリング貯蔵庫工事	縮尺	1/150
					図面名称	加湿設備概略	図面番号	

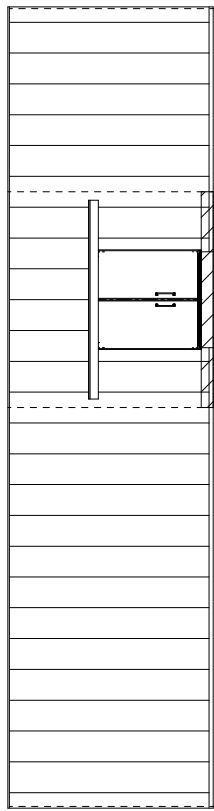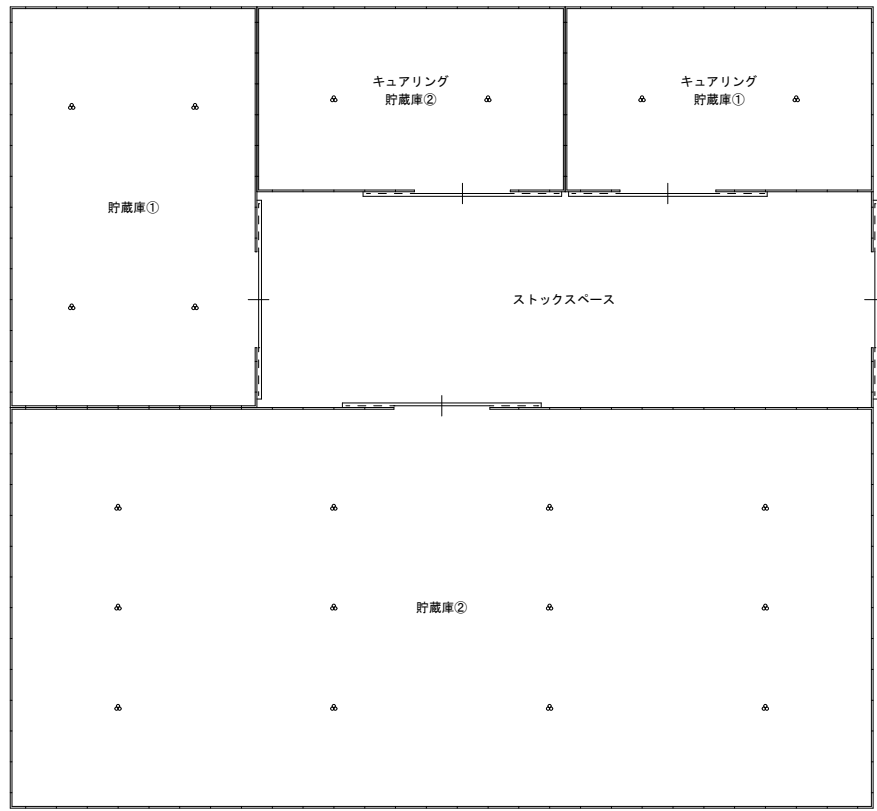

殺菌装置吹出し口数

キュアリング貯蔵庫 1	2箇所
キュアリング貯蔵庫 2	2箇所
貯蔵庫 1	4箇所
貯蔵庫 2	12箇所
ストックスペース	—

△ 殺菌装置吹出し口を示す。

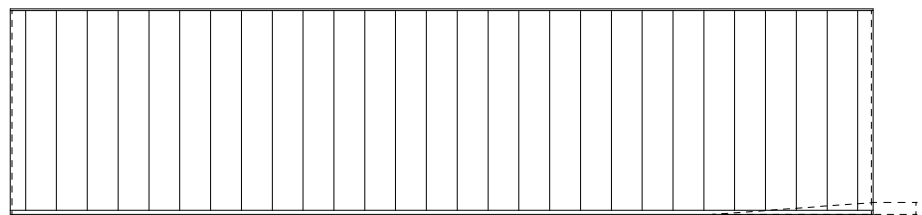

特記	一級建築士事務所 知事登録 第(25)-10741号 野口建築設計室 大臣登録 第190351号 野口宗八	製図	検印	承認	工事名称	甘藷キュアリング貯蔵庫工事	縮尺	1/150
					図面名称	殺菌設備概略	図面番号	